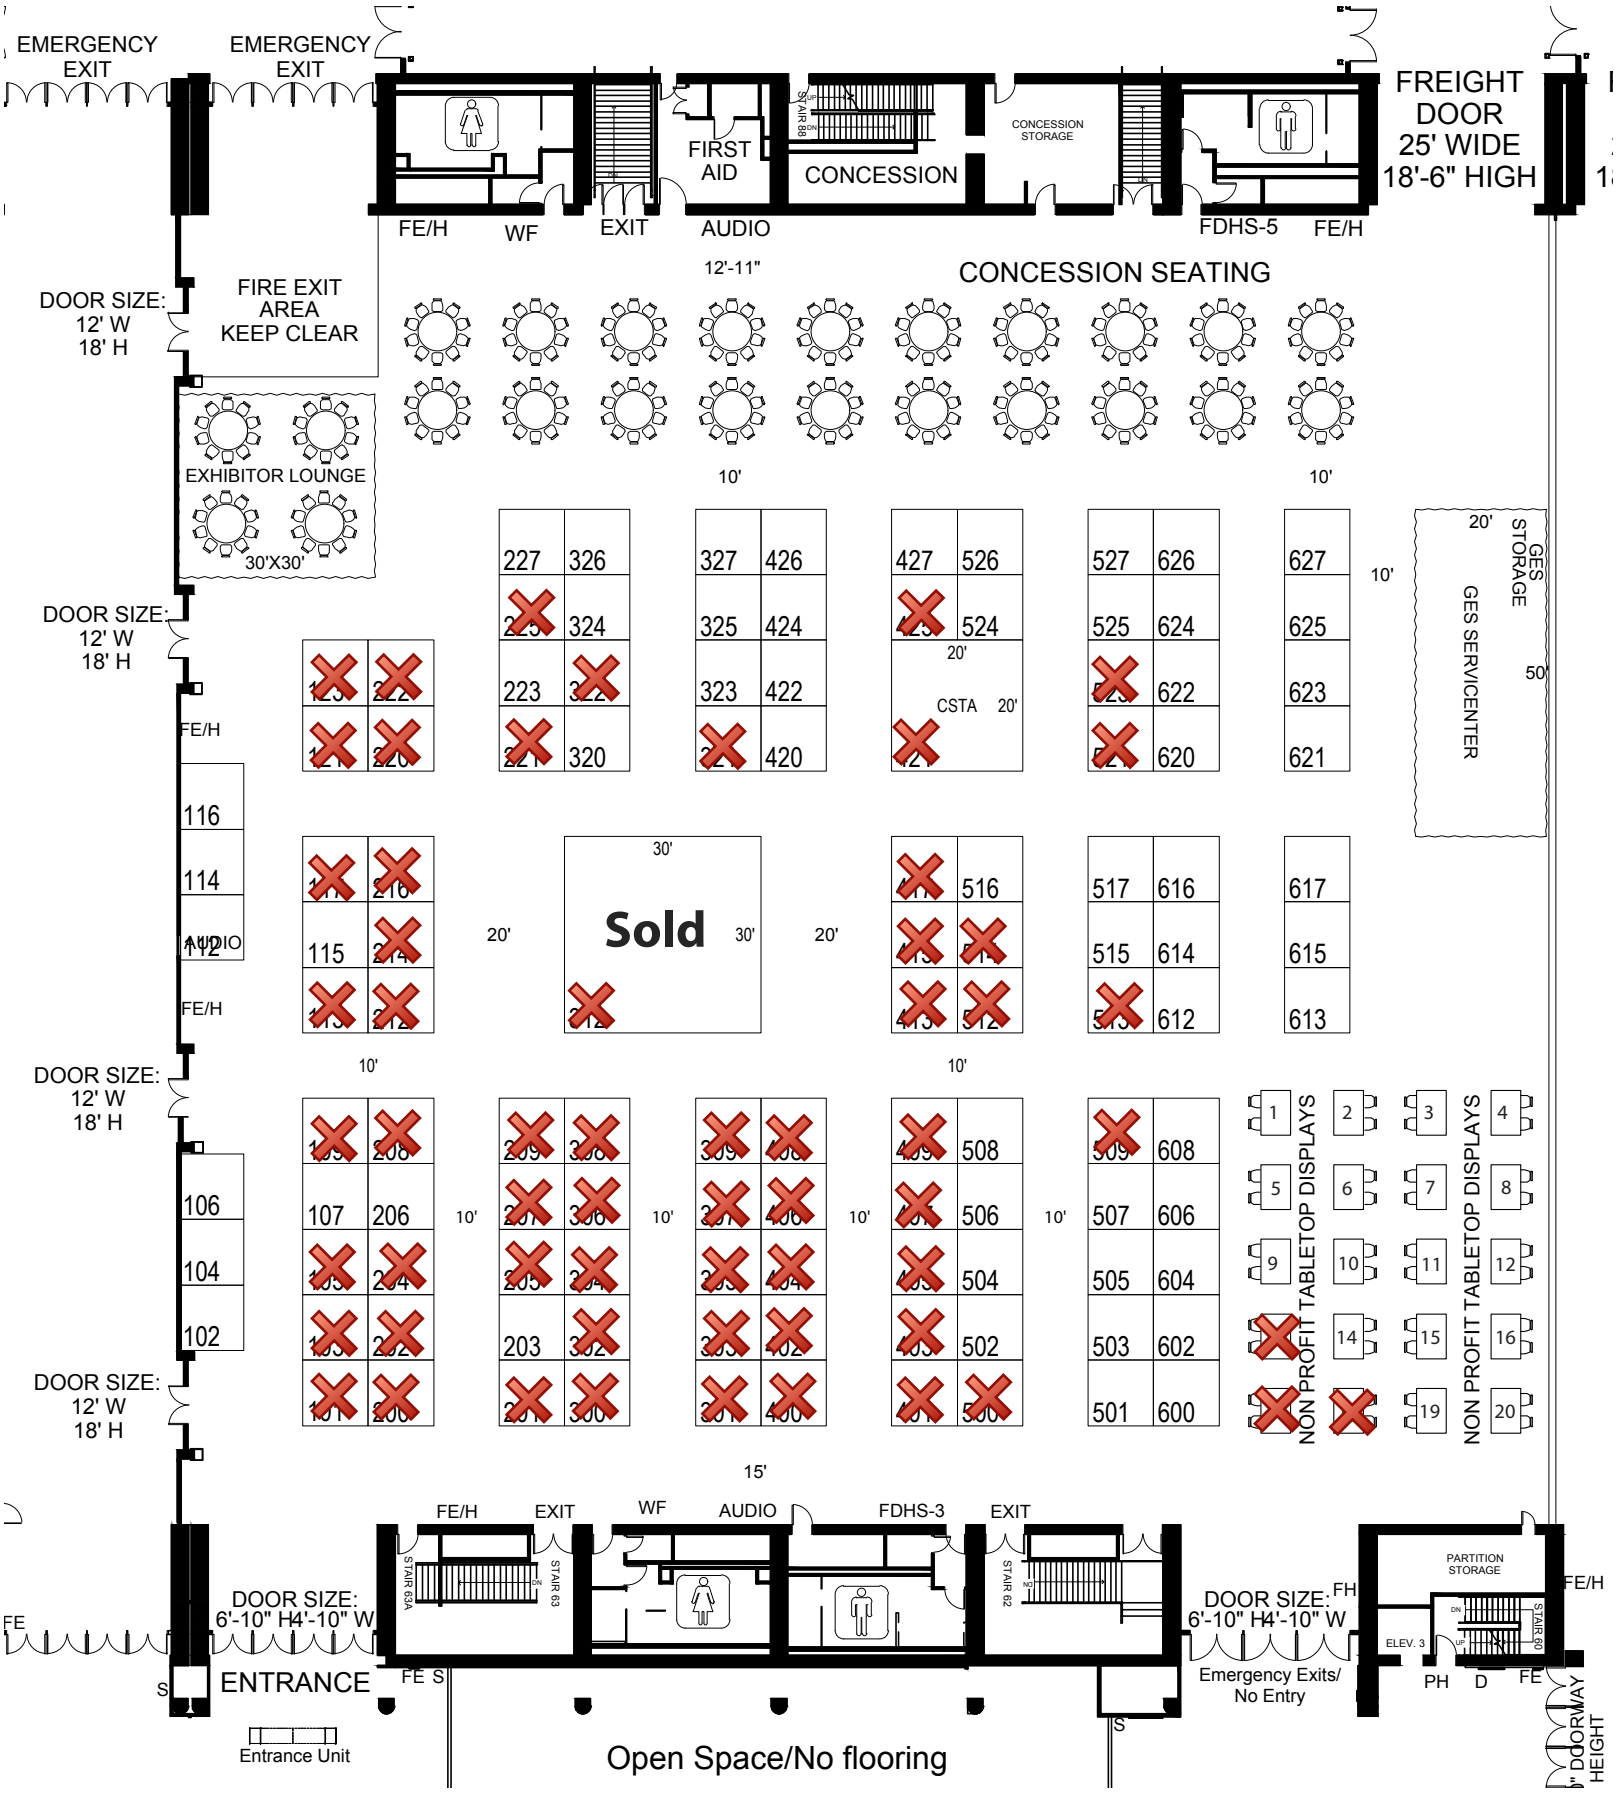
EMERGENCY EXIT
EMERGENCY EXIT
FIRST AID
CONCESSION
CONCESSION STORAGE
FREIGHT DOOR 25' WIDE 18'-6" HIGH
FE/H
WF
EXIT
AUDIO
FDHS-5
FE/H
12'-11"
CONCESSION SEATING
DOOR SIZE: 12' W 18' H
FIRE EXIT AREA KEEP CLEAR
EXHIBITOR LOUNGE
30'X30'
10'
10'
227 326
324
223
320
327 426
325 424
323 422
420
427 526
524
20'
CSTA 20'
527 626
525 624
622
620
627
625
623
621
10'
20'
GES STORAGE
GES SERVICENTER
50'
DOOR SIZE: 12' W 18' H
FE/H
116
114
AUDIO
112
FE/H
115
20'
30'
Sold
30'
20'
516
517 616
515 614
612
617
615
613
10'
10'
DOOR SIZE: 12' W 18' H
106
104
102
107 206
10'
10'
10'
10'
508
506
504
502
507 606
505 604
503 602
501 600
NON PROFIT TABLETOP DISPLAYS
NON PROFIT TABLETOP DISPLAYS
DOOR SIZE: 12' W 18' H
15'
FE/H
EXIT
WF
AUDIO
FDHS-3
EXIT
STAIR 63A
STAIR 63
STAIR 62
DOOR SIZE: 6'-10" H4'-10" W
ENTRANCE
FE
S
FE S
Entrance Unit
DOOR SIZE: 6'-10" H4'-10" W
FH
Emergency Exits/ No Entry
PARTITION STORAGE
FE/H
ELEV. 3
STAIR 60
PH
D
FE
S
Open Space/No flooring
DOORWAY HEIGHT