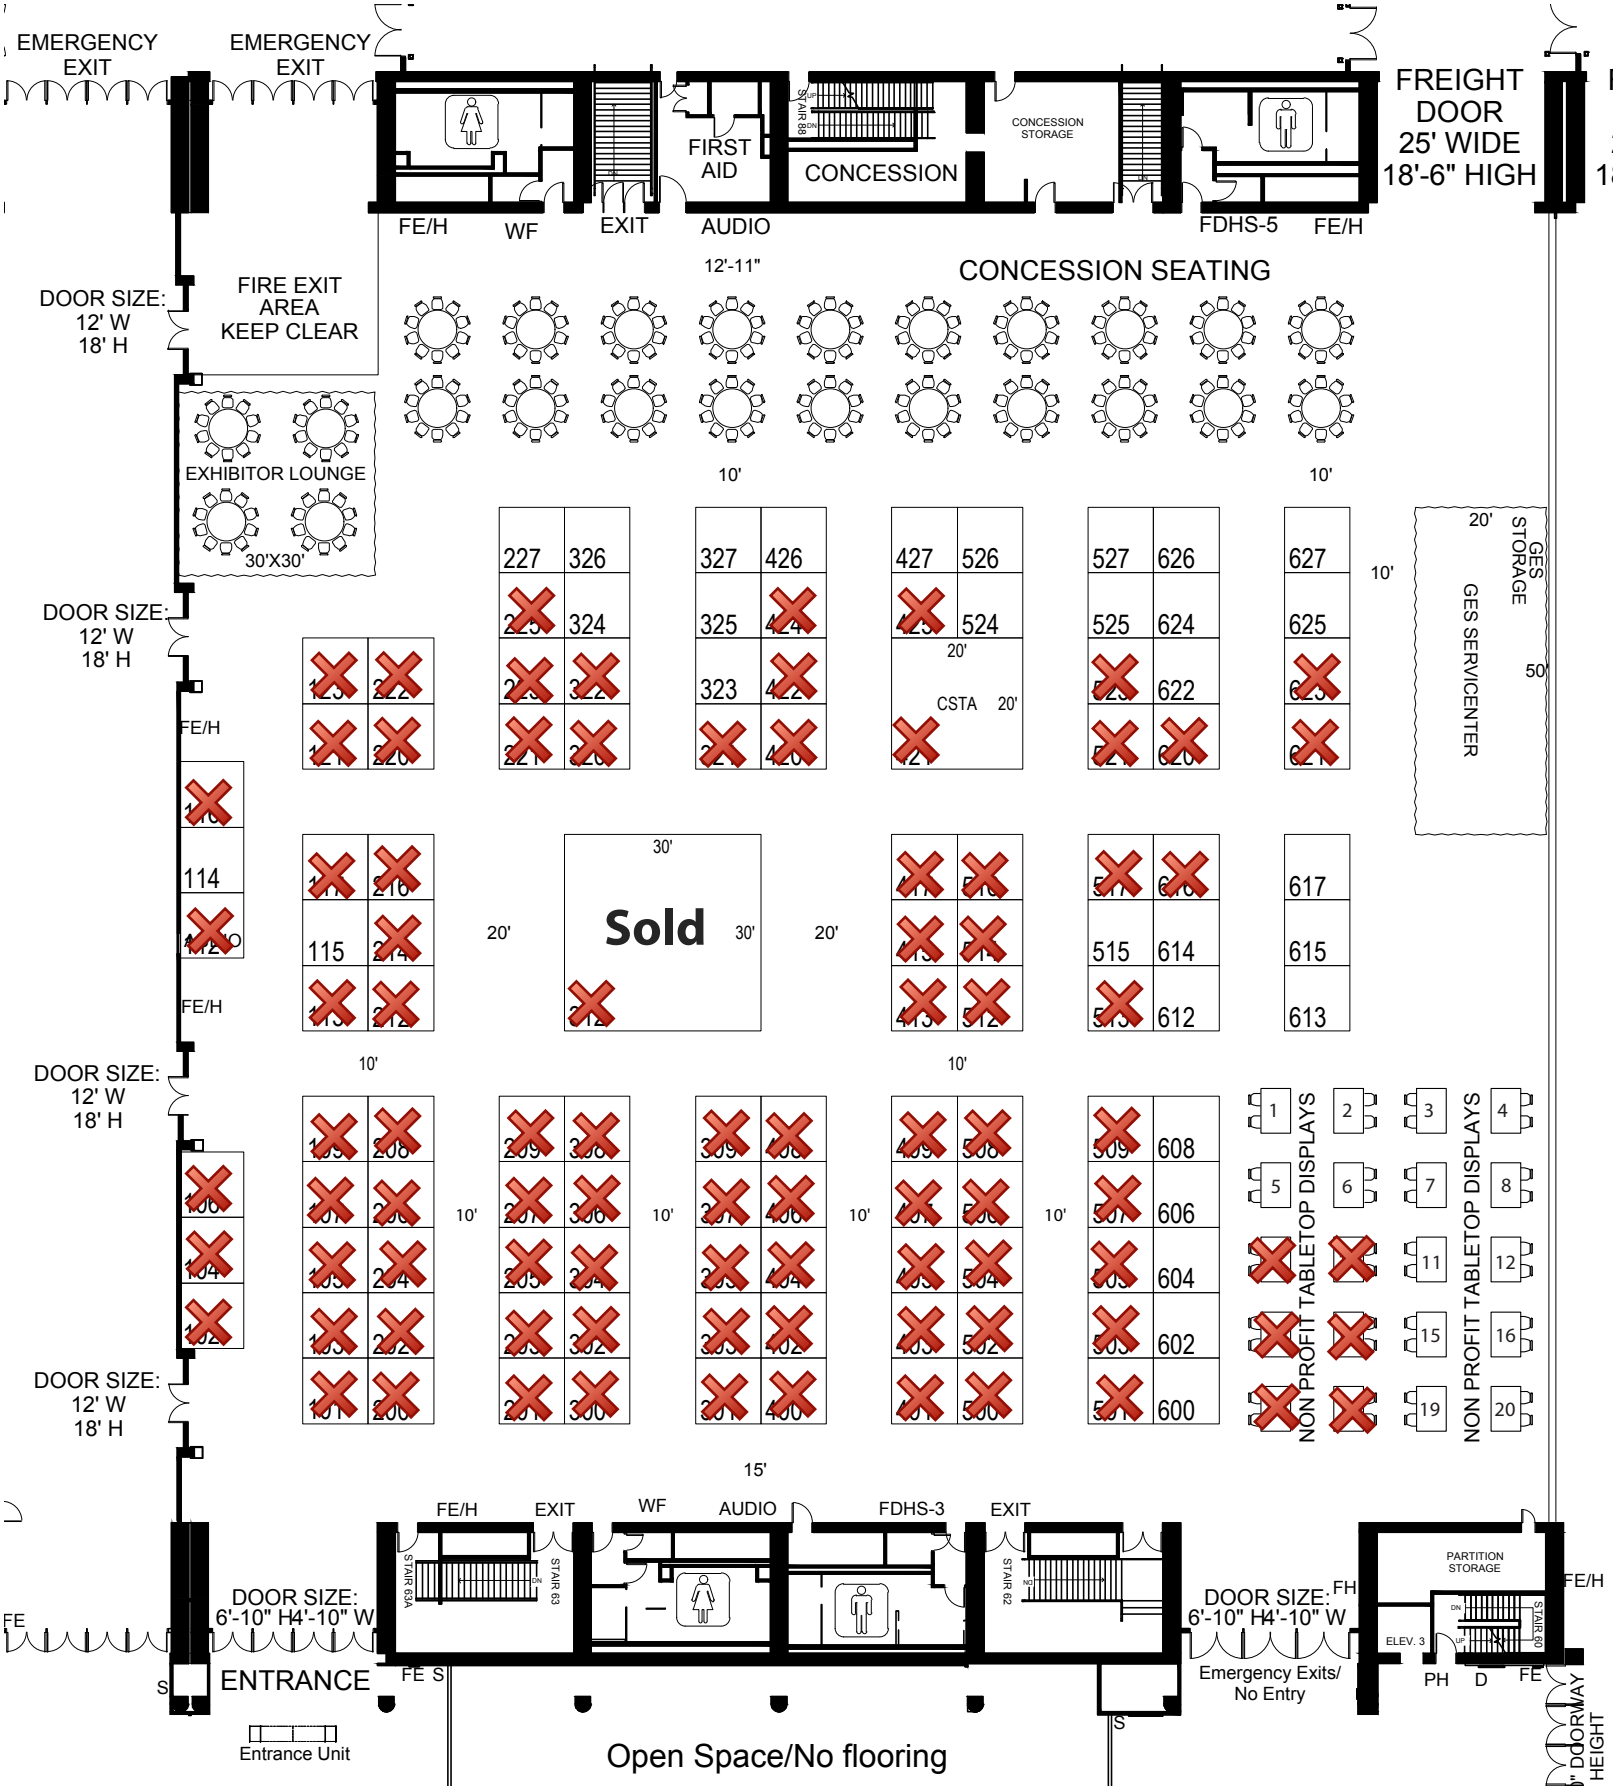
EMERGENCY EXIT
EMERGENCY EXIT
FREIGHT DOOR 25' WIDE 18'-6" HIGH
FIRST AID
CONCESSION
CONCESSION STORAGE
STAIR 88
FE/H
WF
EXIT
AUDIO
FDHS-5
FE/H
12'-11"
CONCESSION SEATING
DOOR SIZE: 12' W 18' H
FIRE EXIT AREA KEEP CLEAR
EXHIBITOR LOUNGE
30'X30'
10'
10'
227
326
324
327
426
325
323
427
526
524
20'
CSTA
20'
527
626
525
624
622
627
625
10'
20'
GES STORAGE
GES SERVICENTER
50'
DOOR SIZE: 12' W 18' H
FE/H
114
115
20'
30'
Sold
30'
20'
515
614
612
617
615
613
FE/H
10'
10'
DOOR SIZE: 12' W 18' H
608
606
604
602
600
10'
10'
10'
10'
NON PROFIT TABLETOP DISPLAYS
NON PROFIT TABLETOP DISPLAYS
DOOR SIZE: 12' W 18' H
15'
FE/H
EXIT
WF
AUDIO
FDHS-3
EXIT
STAIR 63A
STAIR 63
STAIR 62
DOOR SIZE: 6'-10" H4'-10" W
ENTRANCE
FE
S
FE S
Entrance Unit
DOOR SIZE: 6'-10" H4'-10" W
FH
Emergency Exits/ No Entry
PARTITION STORAGE
FE/H
ELEV. 3
STAIR 60
PH
D
FE
S
Open Space/No flooring
DOORWAY HEIGHT