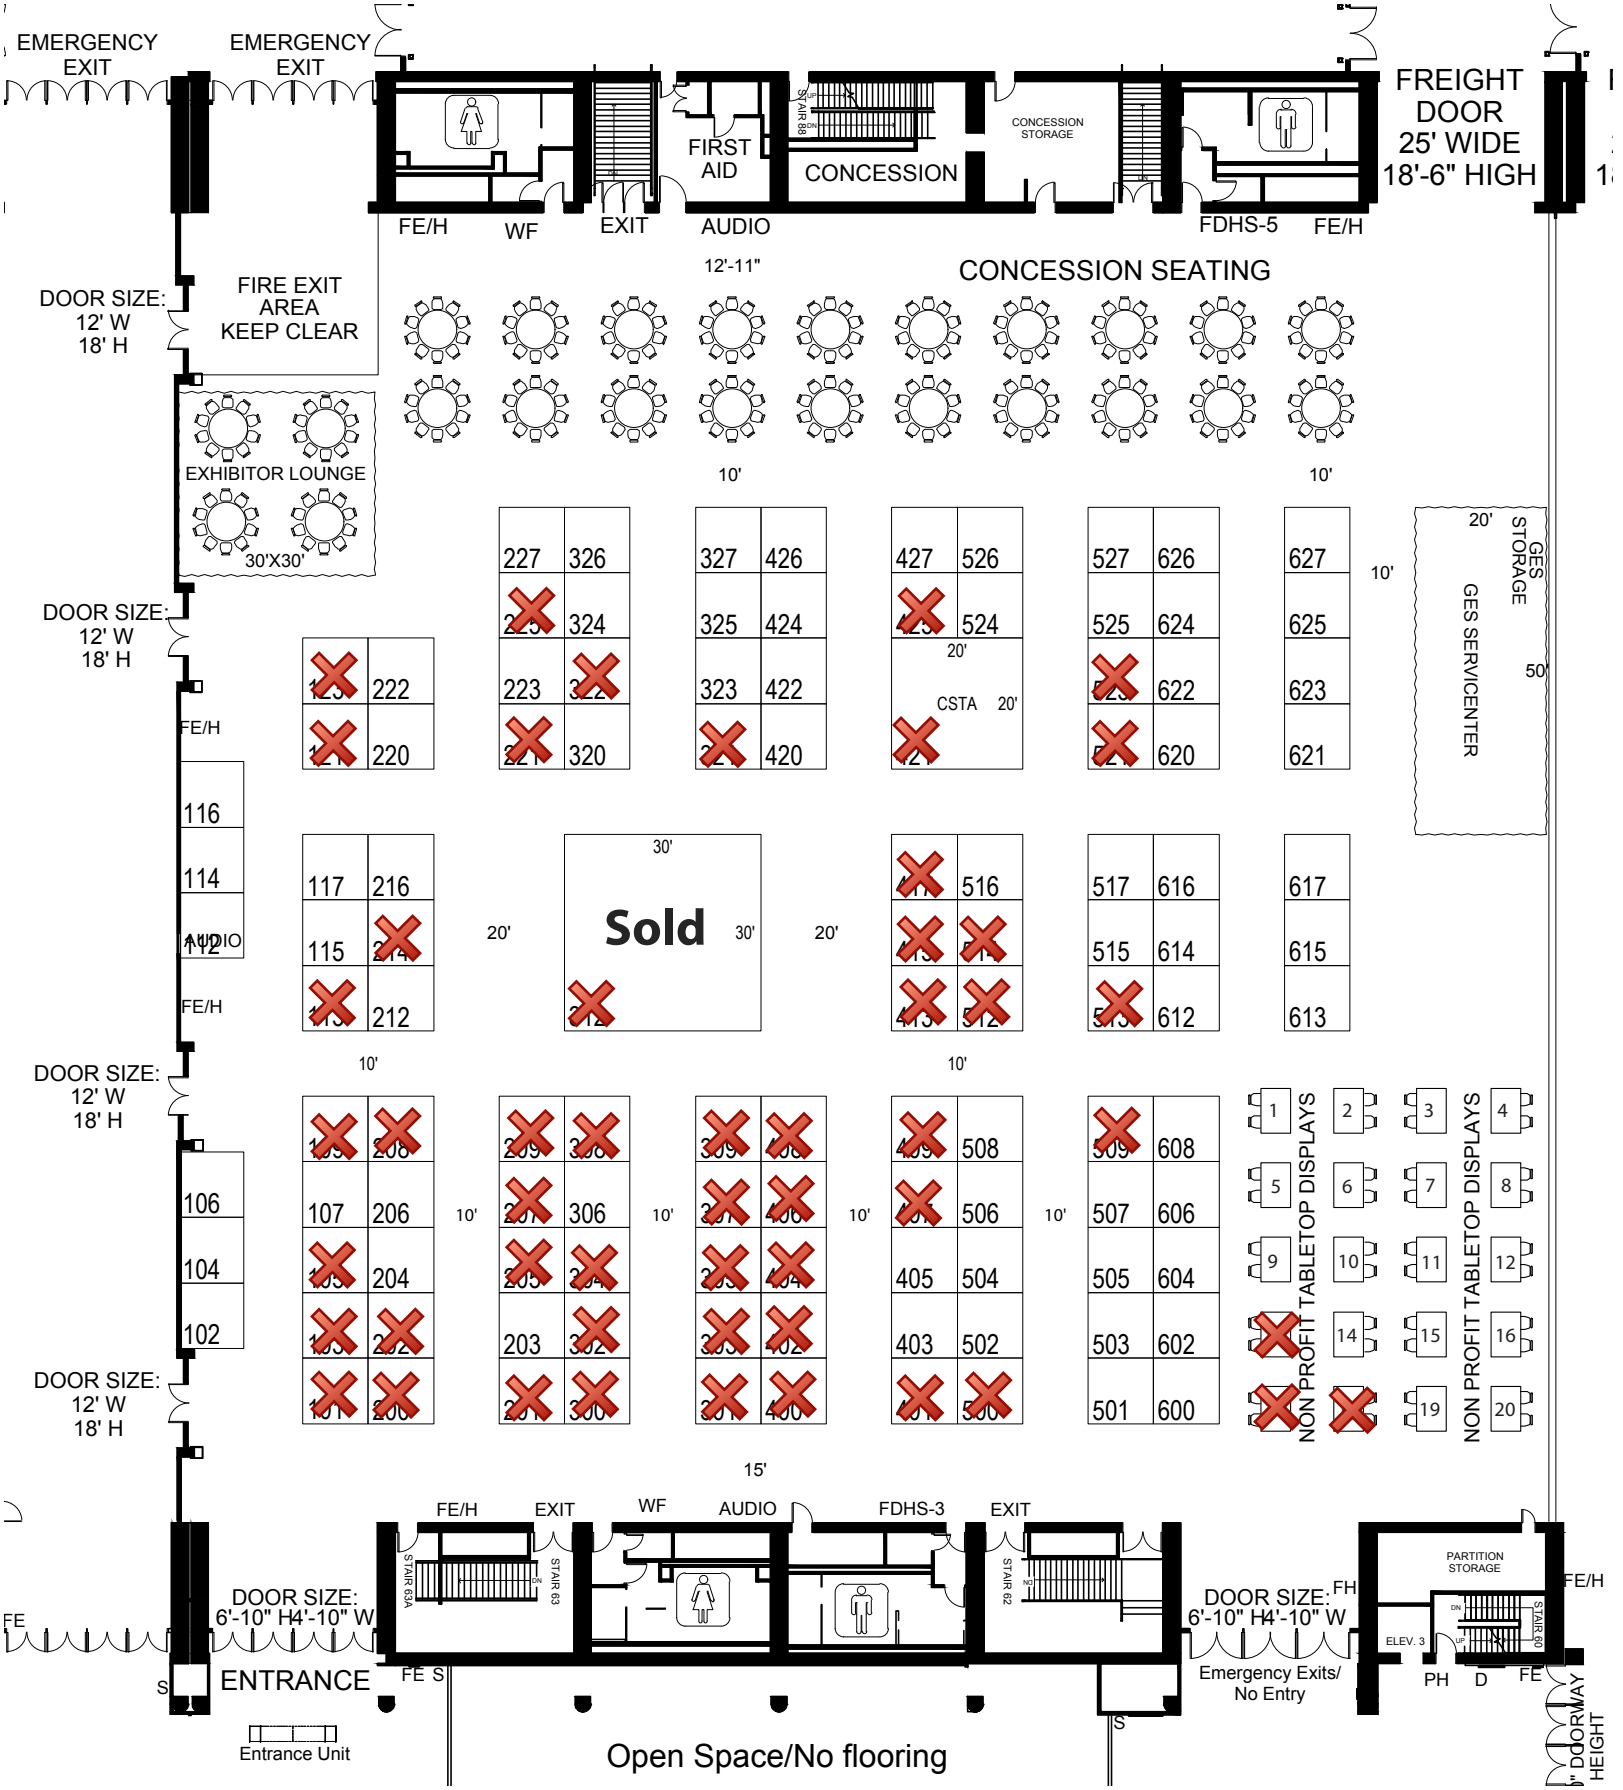
EMERGENCY EXIT
EMERGENCY EXIT
FIRST AID
CONCESSION
CONCESSION STORAGE
FREIGHT DOOR 25' WIDE 18'-6" HIGH
FE/H
WF
EXIT
AUDIO
FDHS-5
FE/H
12'-11"
CONCESSION SEATING
DOOR SIZE: 12' W 18' H
FIRE EXIT AREA KEEP CLEAR
EXHIBITOR LOUNGE
30'X30'
10'
10'
DOOR SIZE: 12' W 18' H
20'
GES STORAGE
GES SERVICENTER
50'
10'
CSTA 20'
20'
FE/H
116
114
112
AUDIO
FE/H
222
220
227
326
324
223
320
327
426
325
424
323
422
420
427
526
524
527
626
525
624
622
620
627
625
623
621
117
216
115
214
212
30'
Sold
30'
20'
20'
517
616
515
614
612
617
615
613
10'
10'
DOOR SIZE: 12' W 18' H
106
104
102
107
206
204
203
306
306
405
504
403
502
508
608
507
606
505
604
503
602
501
600
10'
10'
10'
10'
NON PROFIT TABLETOP DISPLAYS
NON PROFIT TABLETOP DISPLAYS
1
2
3
4
5
6
7
8
9
10
11
12
14
15
16
19
20
15'
DOOR SIZE: 6'-10" H4'-10" W
FE/H
EXIT
WF
AUDIO
FDHS-3
EXIT
STAIR 63A
STAIR 63
STAIR 62
DOOR SIZE: 6'-10" H4'-10" W
FH
FE/H
PARTITION STORAGE
ELEV. 3
STAIR 60
PH
D
FE
FE
ENTRANCE
FE
S
S
S
Emergency Exits/ No Entry
Entrance Unit
Open Space/No flooring
DOORWAY HEIGHT